


Курская область Глушковский район
Марковский сельсовет
ГЕНЕРАЛЬНЫЙ ПЛАН
Карта функциональных зон

УТВЕРЖДЕН
решением Собрания депутатов
Макровского сельсовета
Глушковского района Курской области
от _____ № _____

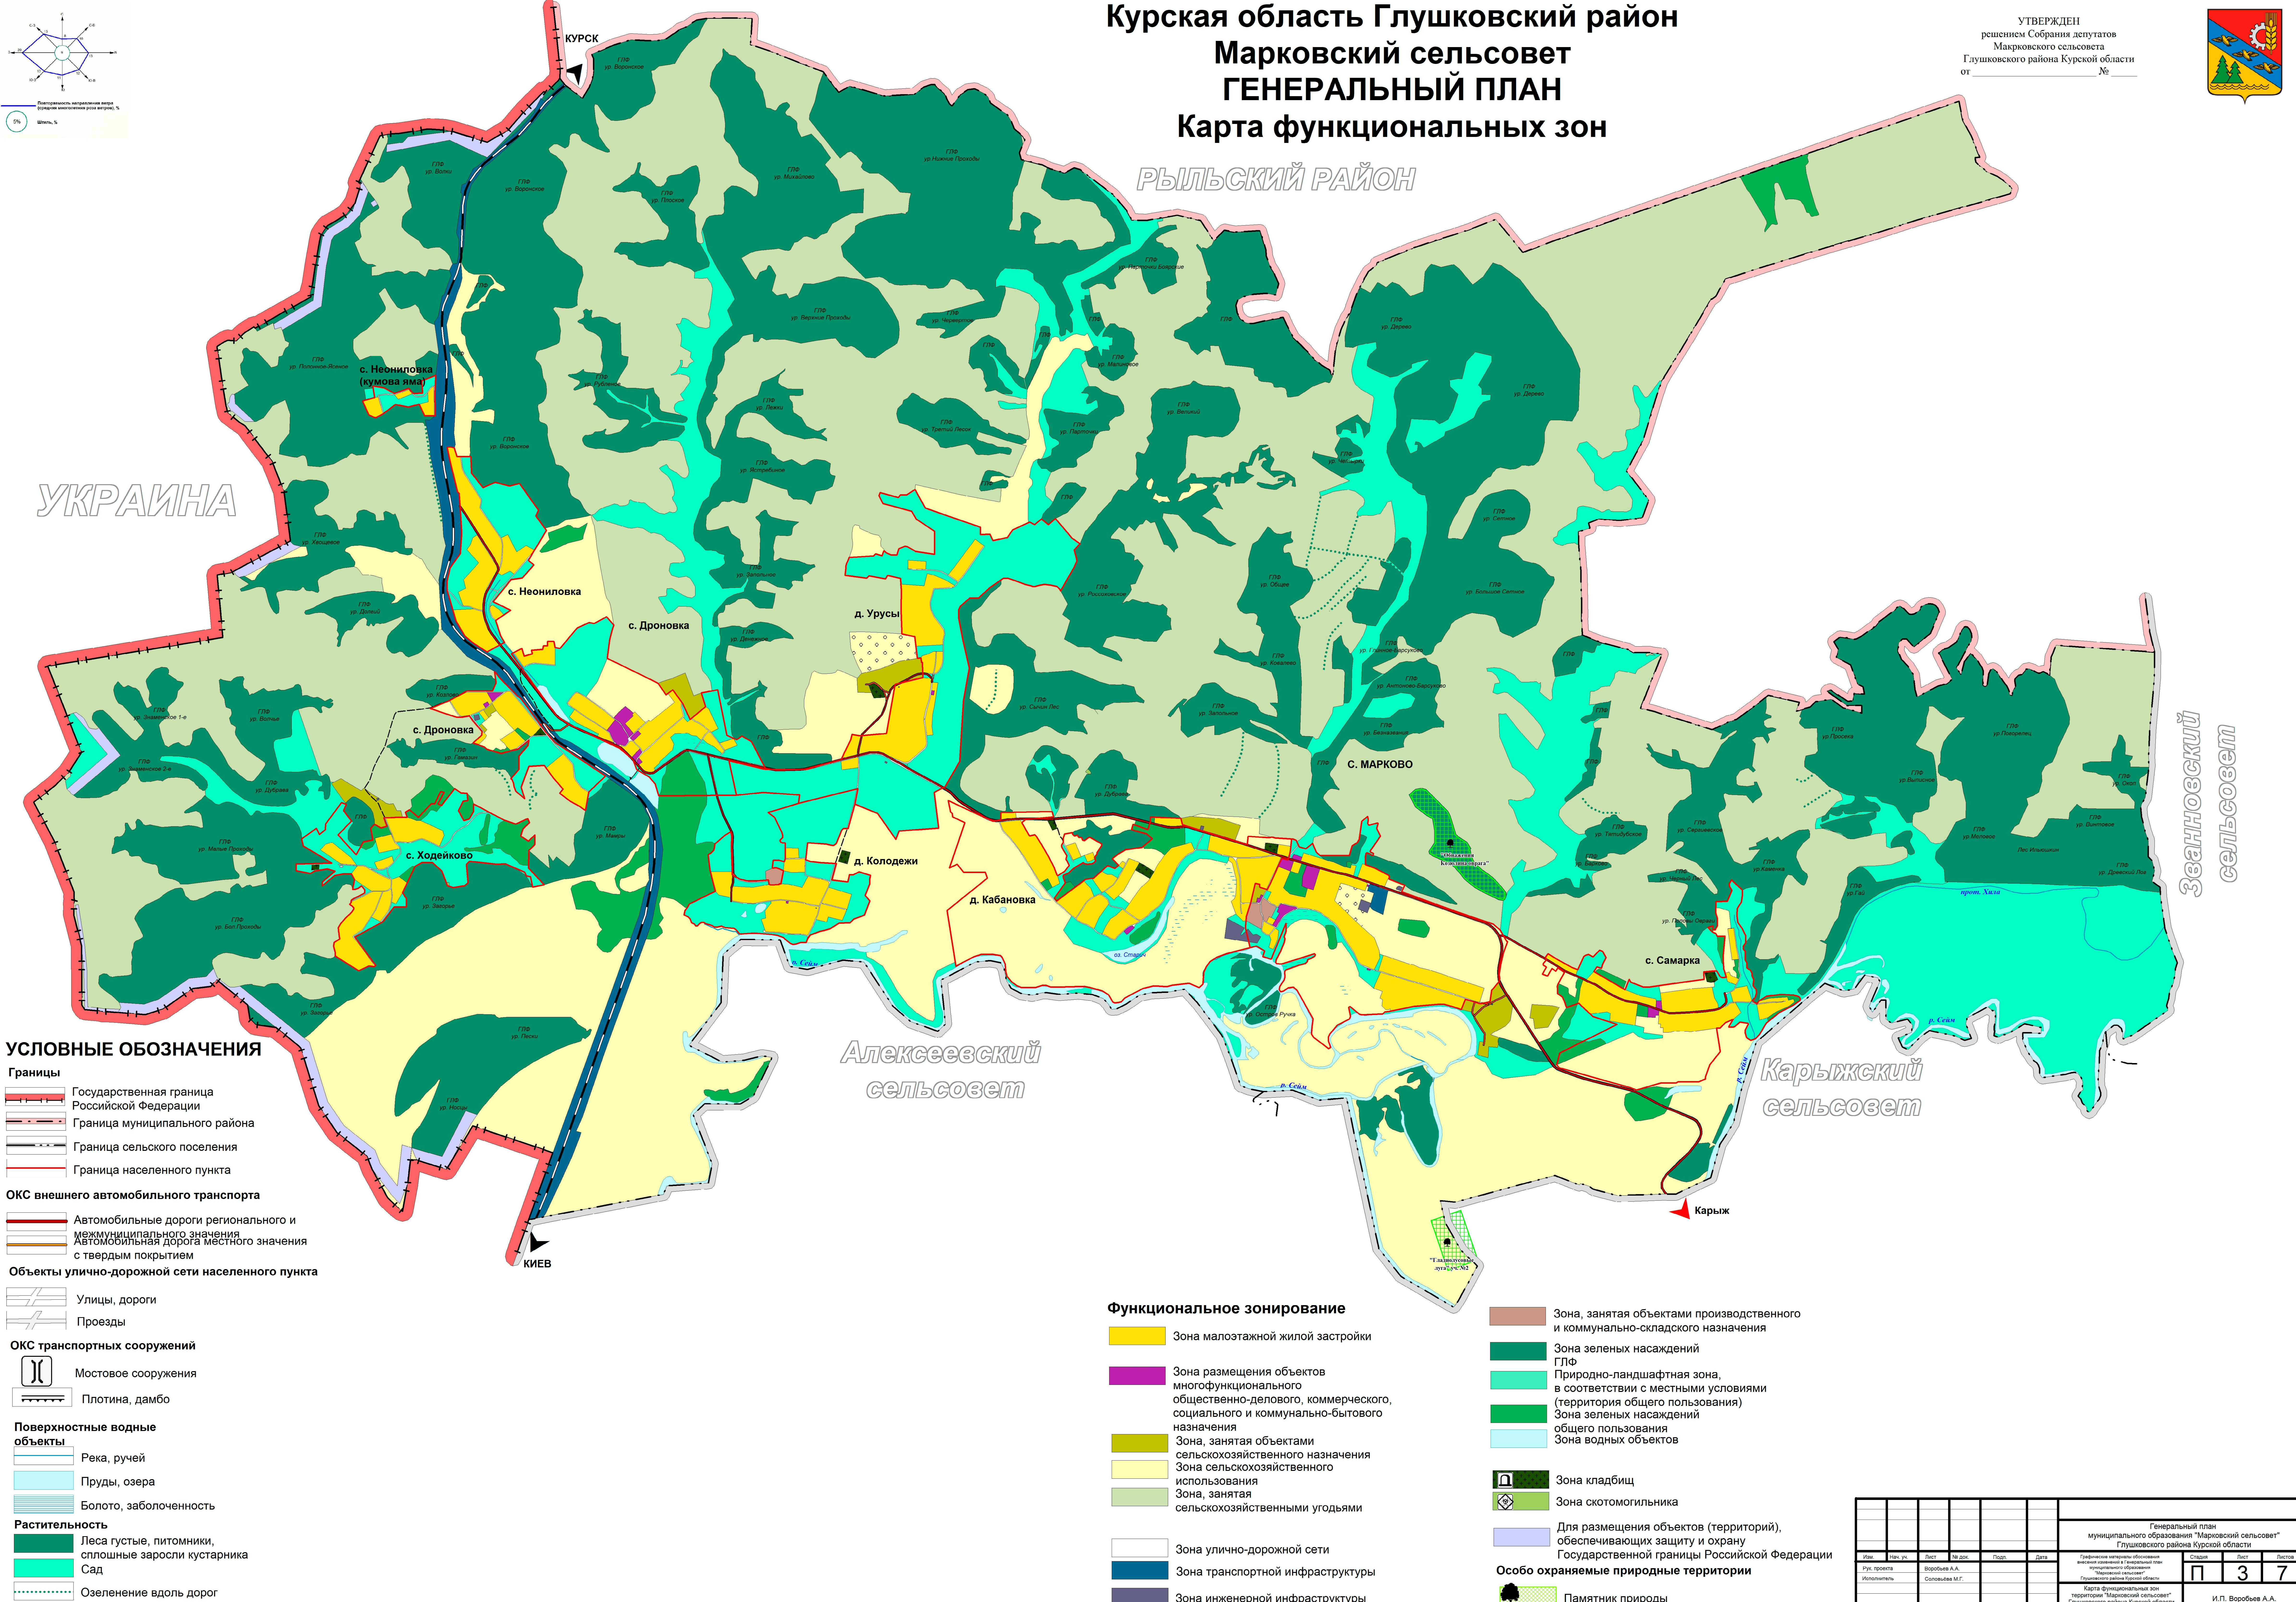

УСЛОВНЫЕ ОБОЗНАЧЕНИЯ

- Границы**
- Государственная граница Российской Федерации
 - Граница муниципального района
 - Граница сельского поселения
 - Граница населенного пункта
- ОКС внешнего автомобильного транспорта**
- Автомобильные дороги регионального и межмуниципального значения
 - Автомобильная дорога местного значения с твердым покрытием
- Объекты улично-дорожной сети населенного пункта**
- Улицы, дороги
 - Проезды
- ОКС транспортных сооружений**
- Мостовое сооружения
 - Плотина, дамба
- Поверхностные водные объекты**
- Река, ручей
 - Пруды, озера
 - Болото, заболоченность
- Растительность**
- Леса густые, питомники, сплошные заросли кустарника
 - Сад
 - Озеленение вдоль дорог

Функциональное зонирование

- Зона малоэтажной жилой застройки
- Зона размещения объектов многофункционального общественно-делового, коммерческого, социального и коммунально-бытового назначения
- Зона, занятая объектами сельскохозяйственного назначения
- Зона сельскохозяйственного использования
- Зона, занятая сельскохозяйственными угодьями
- Зона улично-дорожной сети
- Зона транспортной инфраструктуры
- Зона инженерной инфраструктуры
- Зона, занятая объектами производственного и коммунально-складского назначения
- Зона зеленых насаждений ГЛФ
- Природно-ландшафтная зона, в соответствии с местными условиями (территория общего пользования)
- Зона зеленых насаждений общего пользования
- Зона водных объектов
- Зона кладбищ
- Зона скотомогильника
- Для размещения объектов (территорий), обеспечивающих защиту и охрану Государственной границы Российской Федерации
- Особо охраняемые природные территории
- Памятник природы

						Генеральный план муниципального образования "Марковский сельсовет" Глушковского района Курской области					
Имя	Фамилия	Имя	Фамилия	Имя	Фамилия	Имя	Фамилия	Имя	Фамилия	Имя	Фамилия
И.П. Воробьев	А.А.	Сосновский	М.Г.								
Карта функциональных зон территории "Марковский сельсовет" Глушковского района Курской области масштаб 1:20000						П 3 7			И.П. Воробьев А.А.		