


Курская область Глушковский район Марковский сельсовет ГЕНЕРАЛЬНЫЙ ПЛАН Карта современного использования территории

УТВЕРЖДЕН
решением Собрания депутатов
Марковского сельсовета
Глушковского района Курской области
от _____ № _____

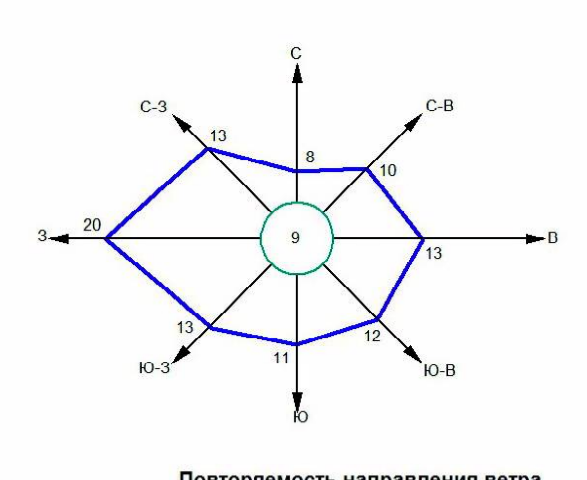


Повторность направлений ветра
среднего выноса при ветрах, %
Шкала, %

РЫЛЬСКИЙ РАЙОН территории

УКРАИНА

Фрагмент - с. Марково (масштаб 1:5000)

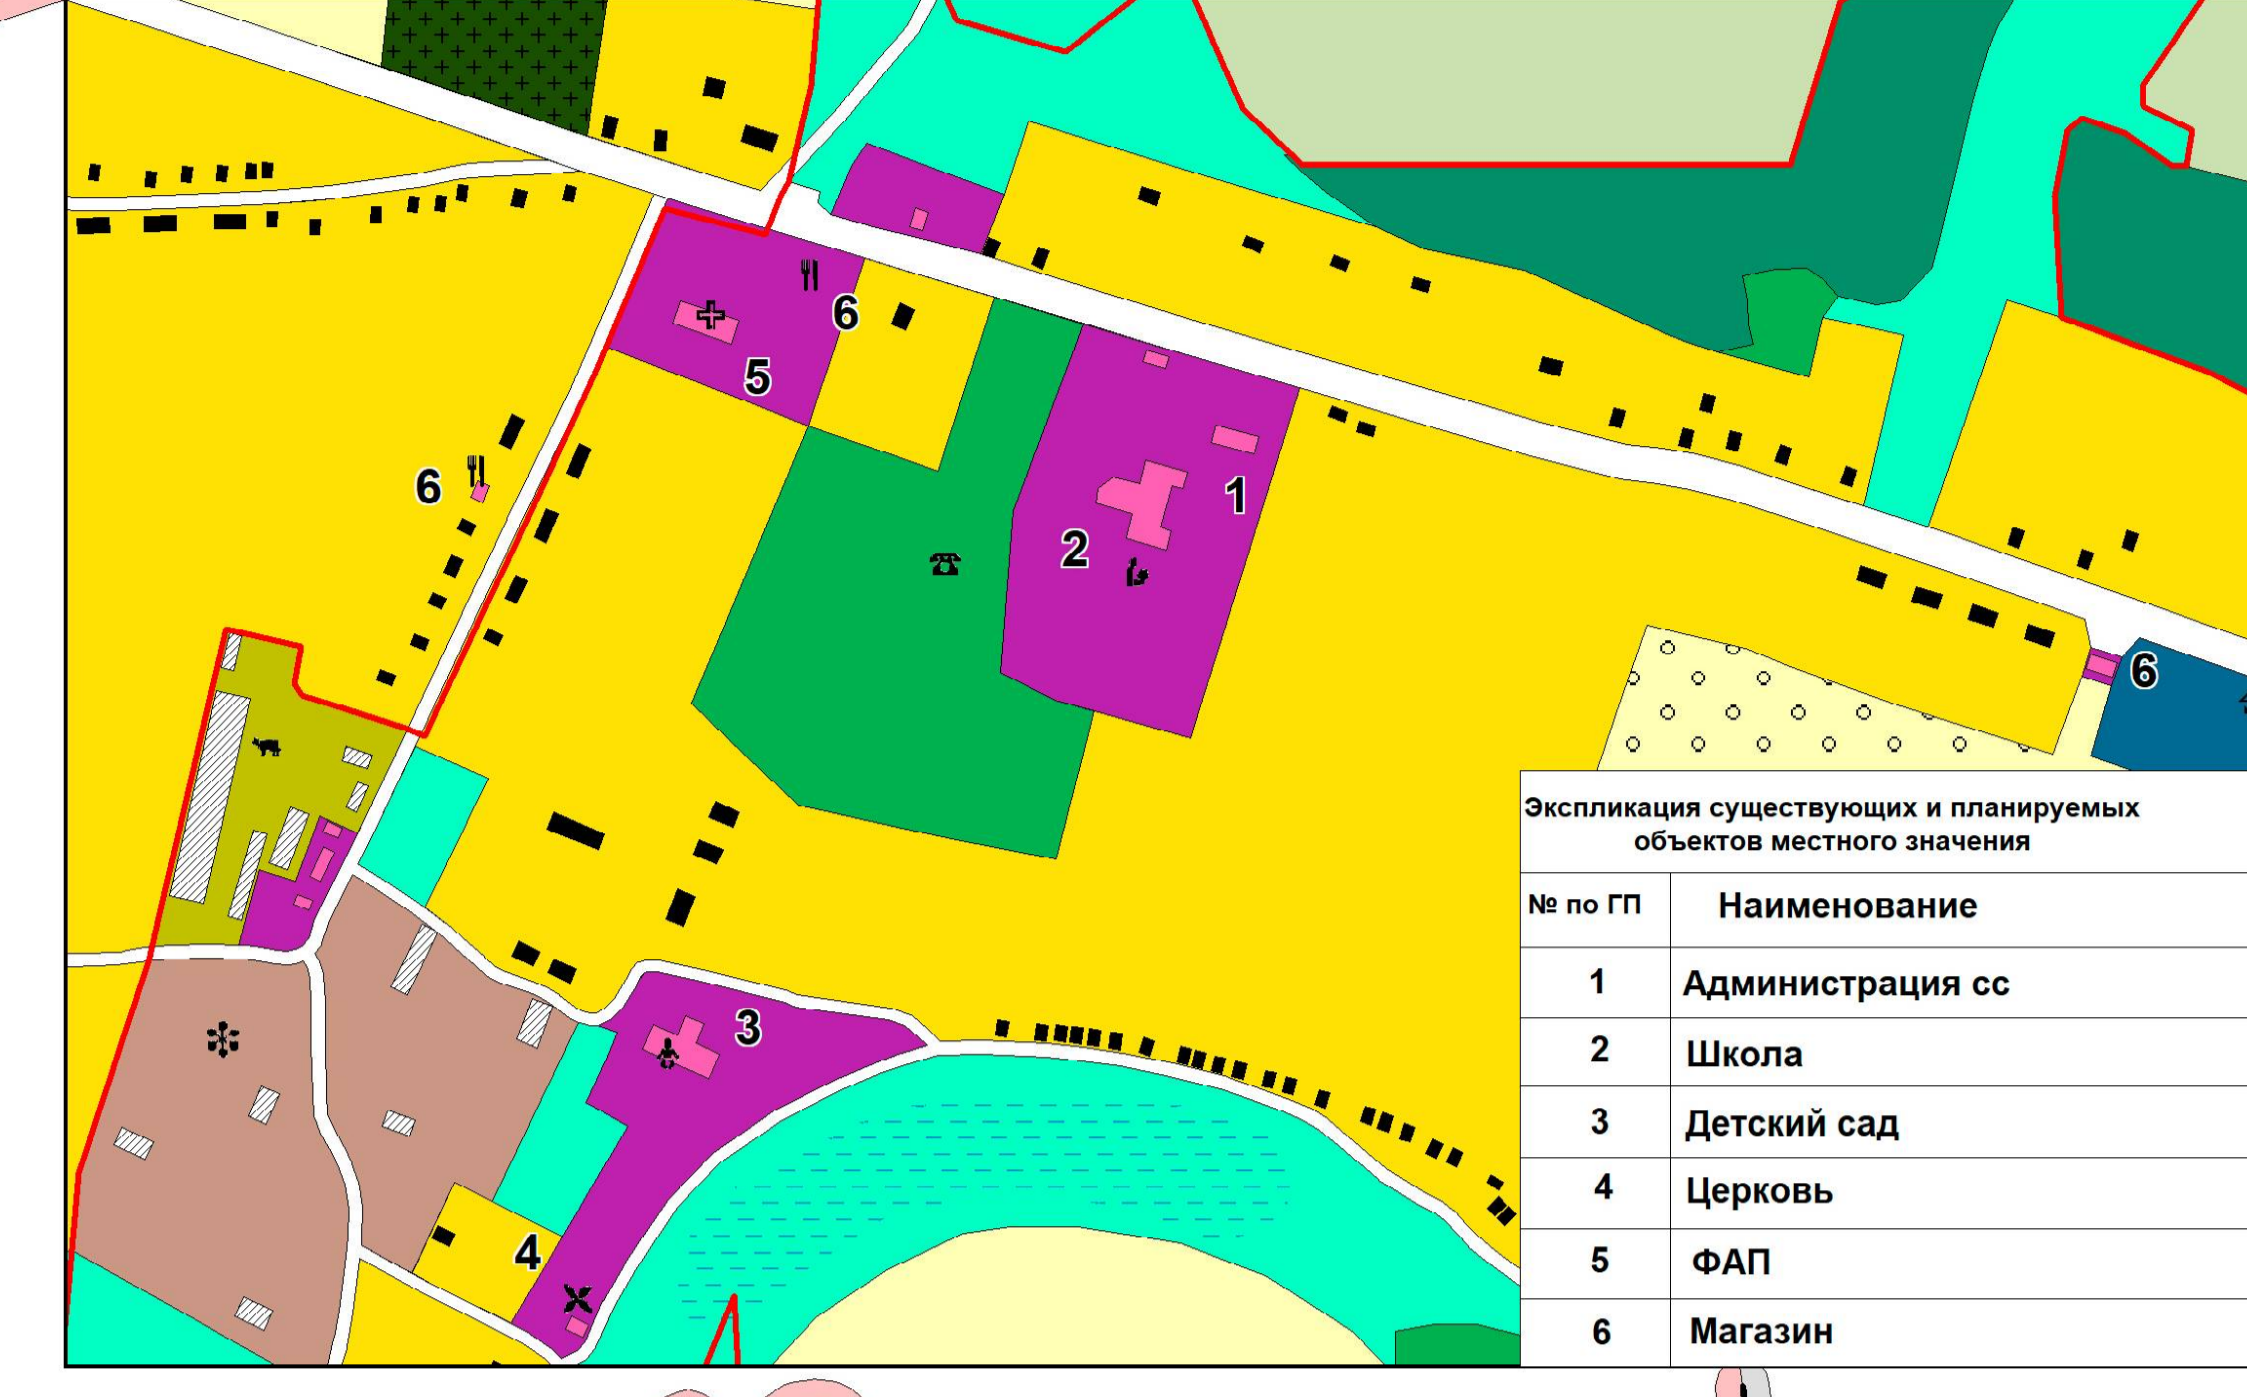

УСЛОВНЫЕ ОБОЗНАЧЕНИЯ

- Границы**
- Государственная граница Российской Федерации
 - Граница муниципального района
 - Граница сельского поселения
 - Граница населенного пункта
- ОКС внешнего автомобильного транспорта**
- Автомобильные дороги регионального и межмуниципального значения
 - Автомобильная дорога местного значения с твердым покрытием
- Объекты улично-дорожной сети населенного пункта**
- Улицы, дороги
 - Проезды
- ОКС транспортных сооружений**
- Мостовые сооружения
 - Плотина, дамба

- Поверхностные водные объекты**
- Река, ручей
 - Пруды, озера
 - Болото, заболоченность
- Растительность**
- Леса густые, питомники, сплошные заросли кустарника
 - Сад
 - Озеленение вдоль дорог
- Здания, строения**
- Строения жилые
 - Строения нежилые
 - Строения общественные

- ОКС инженерной инфраструктуры**
- Линия электропередачи 35кВ
 - Трансформаторная подстанция
 - Электрическая подстанция 35 кВ
 - ГРП
 - Антенно-мачтовые сооружения
- Объекты обслуживания и хранения автомобильного транспорта**
- Станция автозаправочная
 - Станция технического обслуживания
- Объекты культурного наследия (ОКН)**
- Памятник истории, архитектуры
 - Ансамбль
- ОКС водоснабжения и водоотведения**
- Водонапорная башня
 - Скважина

- Объекты капитального строительства**
- Администрация (сельсовет)
 - Дом культуры
 - ФАП
 - Школа
 - Детский сад
 - Церковь
 - Объекты торговли, общественного питания
 - Сельскохозяйственного назначения
 - Объект связанный с производственной деятельностью
- Объекты размещения объектов производственного назначения**
- Территория, занятая объектами производственного назначения
- Территории размещения объектов общественно-делового назначения**
- Территория размещения объектов общественно-делового, коммерческого, социального и коммунально-бытового назначения
- Территории размещения объектов сельскохозяйственного назначения**
- Территория, занятая объектами сельскохозяйственного назначения
 - Территория сельскохозяйственного использования
- Территории размещения объектов специального назначения**
- Территория кладбищ
 - Территория скотомогильника
 - Для размещения объектов (территорий), обеспечивающих защиту и охрану Государственной границы Российской Федерации
- Особо охраняемые природные территории**
- Памятник природы

- Территориальное зонирование**
- Территории жилого назначения**
- Территория застройки малоэтажными жилыми домами
- Территории объектов общественно-делового назначения**
- Территория размещения объектов общественно-делового, коммерческого, социального и коммунально-бытового назначения
- Территории размещения объектов сельскохозяйственного назначения**
- Территория, занятая объектами сельскохозяйственного назначения
 - Территория сельскохозяйственного использования
- Территории размещения объектов специального назначения**
- Территория кладбищ
 - Территория скотомогильника
 - Для размещения объектов (территорий), обеспечивающих защиту и охрану Государственной границы Российской Федерации
- Особо охраняемые природные территории**
- Памятник природы

- Территории размещения объектов производственного назначения**
- Территория, занятая объектами производственного назначения
- Территории размещения объектов общественно-делового назначения**
- Территория размещения объектов общественно-делового, коммерческого, социального и коммунально-бытового назначения
- Территории размещения объектов сельскохозяйственного назначения**
- Территория, занятая объектами сельскохозяйственного назначения
 - Территория сельскохозяйственного использования
- Территории размещения объектов специального назначения**
- Территория кладбищ
 - Территория скотомогильника
 - Для размещения объектов (территорий), обеспечивающих защиту и охрану Государственной границы Российской Федерации
- Особо охраняемые природные территории**
- Памятник природы

Генеральный план муниципального образования "Марковский сельсовет" Глушковского района Курской области					
№ п/п	Фамилия, имя, отчество	Должность	Подпись	Дата	Подпись
1	Воробьев А.А.	Сельсовет			
2	Соловьев М.Г.	Сельсовет			

И.П. Воробьев А.А.